7. Les orientations concernant le lieu-dit "Badet"

7.1 Le schéma d'aménagement

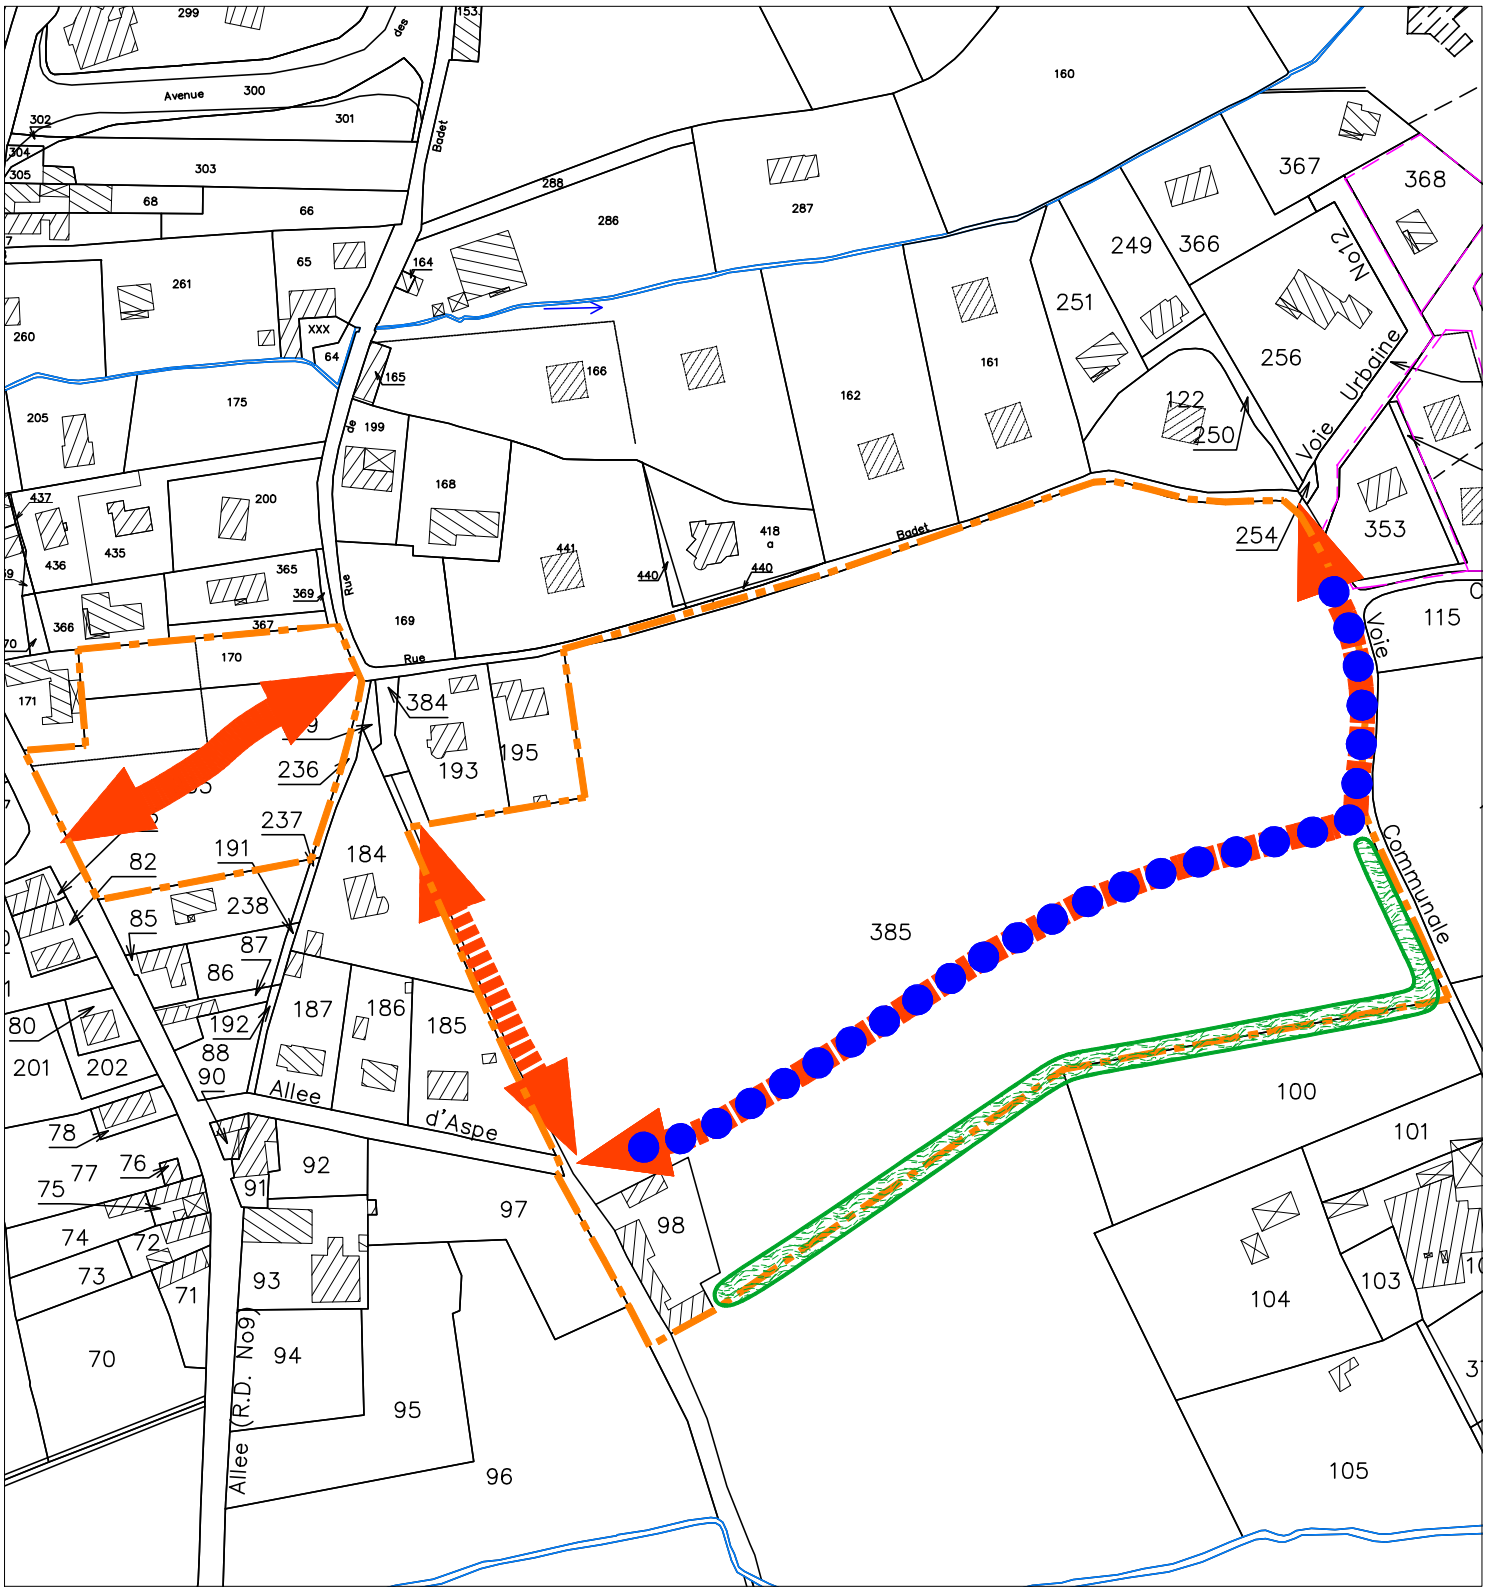

Ech : 1/2500 Nord